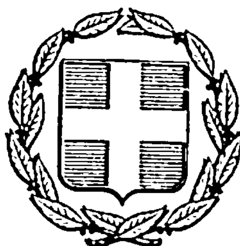


ΕΦΗΜΕΡΙΣ ΤΗΣ ΚΥΒΕΡΝΗΣΕΩΣ
ΤΗΣ ΕΛΛΗΝΙΚΗΣ ΔΗΜΟΚΡΑΤΙΑΣ

ΑΘΗΝΑ 8 ΑΥΓΟΥΣΤΟΥ 1984 | ΤΕΥΧΟΣ ΤΕΤΑΡΤΟ | ΑΡΙΘΜΟΣ ΦΥΛΛΟΥ 445

ΠΕΡΙΕΧΟΜΕΝΑ

ΠΟΛΕΟΔΟΜΙΑ
ΑΠΟΦΑΣΕΙΣ

Αναστολή οικοδομικών εργασιών σε οικοδομικό τετράγωνο του ρυμοτομικού σχεδίου Αθηνών 1

Αναστολή οικοδομικών εργασιών σε περιοχή του εγκεκριμένου ρυμοτομικού σχεδίου 'Αργους - Ορεστικού (Καστοριάς) 2

Επανεξέταση εγκριθείσης διόδου ως υφισταμένη προ του έτους 1923 στο σχέδιο πόλεως Βαρθολομιού διερχομένη από τις ιδιοκτησίες Βέρα - Τσίρου - Σκούρτα..... 3

ΠΟΛΕΟΔΟΜΙΑ
ΑΠΟΦΑΣΕΙΣ

Αριθ. 51745/2077 (1)

Αναστολή οικοδομικών εργασιών σε οικοδομικό τετράγωνο του ρυμοτομικού σχεδίου Αθηνών.

Ο ΥΠΟΥΡΓΟΣ
ΧΩΡΟΤΑΞΙΑΣ, ΟΙΚΙΣΜΟΥ ΚΑΙ ΠΕΡΙΒΑΛΛΟΝΤΟΣ

'Εχοντας υπόψη :

1. Τις διατάξεις του Ν. 1337/1983 «Επέκταση των πολεοδομικών σχεδίων οικιστική ανάπτυξη και σχετικές ρυθμίσεις» (ΦΕΚ 33/Α) και ειδικότερα το άρθρο 4.

2. Την υπ' αριθμ. 44690/768/30.8.83 απόφαση του Υπουργού Χωροταξίας, Οικισμού και Περιβάλλοντος γιά μεταβίβαση εξουσίας υπογραφής «Με εντολή Υπουργού» στον Γενικό Γραμματέα και τους Προϊσταμένους Διευθύνσεων και Τμημάτων του Υπουργείου Χωροταξίας, Οικισμού και Περιβάλλοντος (ΦΕΚ 539/Β/14.9.1983).

3. Την υπ' αριθμ. 19658/841/14.4.1983 απόφαση του Υπουργού Χωροταξίας, Οικισμού και Περιβάλλοντος, «Κίνηση της διαδικασίας του Γενικού Πολεοδομικού Σχεδίου του Ηπειρωτικού Τμήματος Νομού Αττικής» (ΦΕΚ 154/Δ), αποφασίζουμε :

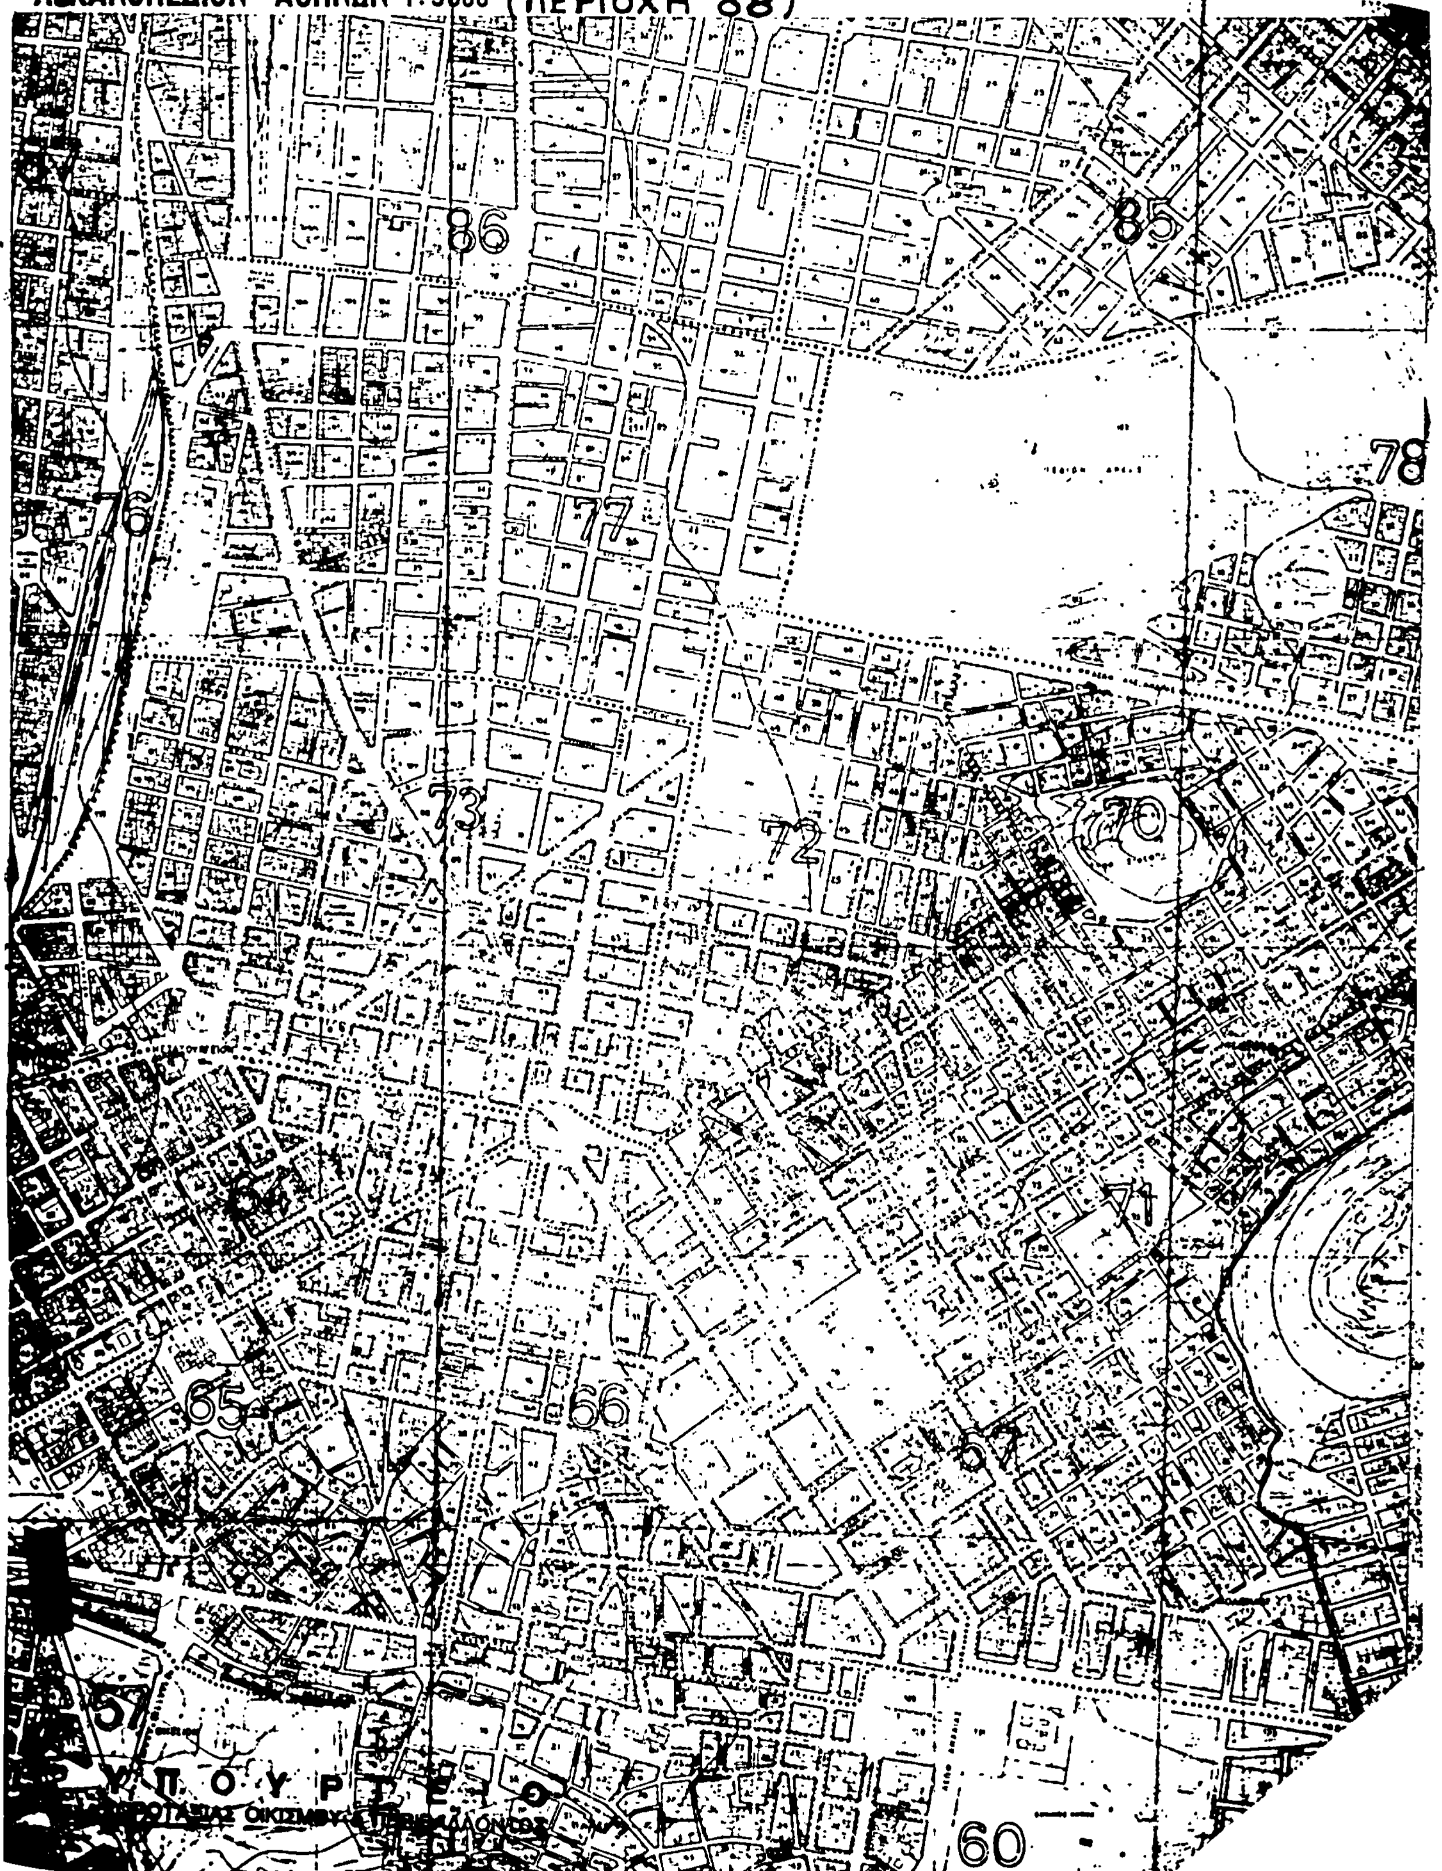
α) Αναστέλλονται γιά έξη (6) μήνες οι οικοδομικές εργασίες και η χορήγηση οικοδομικών αδειών στο υπ' αριθ. 35 οικοδομικό τετράγωνο που περικλείεται από τις οδούς Δεινοκράτους, Ιατρίδου, Σουηδίας και Ανωνύμου του ρυμοτομικού σχεδίου Αθηνών, όπως φαίνεται να περικλείεται με μπλέ γραμμή στο σχετικό πρωτότυπο διάγραμμα σε κλίμακα 1 : 5000 που θεωρήθηκε από τον Προϊστάμενο της Δ/νσεως Πολεοδομικών Εφαρμογών με την υπ' αριθ. 51745/1984 πράξη του και που συνοπτικό του αντίτυπο δημοσιεύεται με την παρούσα απόφαση.

β) Η ισχύς της παρούσας απόφασης αρχίζει από τη δημοσίευσή της στην Εφημερίδα της Κυβερνήσεως.

Αθήνα, 16 Ιουλίου 1984

Εντολή Υπουργού

Ο Γενικός Γραμματέας
ΓΙΑΝΝΗΣ ΚΑΛΑΝΤΙΔΗΣ


ΛΕΚΑΝΟΠΕΔΙΟΝ - ΑΘΗΝΩΝ 1:5000 (ΠΕΡΙΟΧΗ 68)
86
85
78
77
73
72
70
71
65
66
67
57
60


69
60
85
82
83
78
81
79
80
69
62
68
61

Αριθ. 43744/1767 (2)

Αναστολή οικοδομικών εργασιών σε περιοχή του εγκεκριμένου ρυμοτομικού σχεδίου 'Αργους - Ορεστικού (Καστοριάς).

Ο ΥΠΟΥΡΓΟΣ ΧΩΡΟΤΑΞΙΑΣ, ΟΙΚΙΣΜΟΥ ΚΑΙ ΠΕΡΙΒΑΛΛΟΝΤΟΣ

'Εχοντας υπόψη :

1. Τις διατάξεις του από 17.7.1923 Ν.Δ/τος «περί σχεδίων πόλεων κ.λ.π.» όπως μεταγενέστερα τροποποιήθηκαν και συμπληρώθηκαν και ειδικότερα την παράγραφο 2 του άρθρου 8 όπως η παράγραφος αυτή προστέθηκε με το άρθρο 1 του Ν. 551/1977 (ΦΕΚ 68/Α).

2. Την υπ' αριθ. 44690/768/30.8.83 απόφαση του Υπουργού Χωροταξίας, Οικισμού και Περιβάλλοντος γιά «Μεταβίβαση εξουσίας υπογραφής «με εντολή Υπουργού» στο Γενικό Γραμματέα και τους Προϊσταμένους Δ/νσεων και Τμημάτων του Υπουργείου Χωροταξίας, Οικισμού και Περιβάλλοντος (ΦΕΚ 539/Β/14.9.83).

3. Τις διατάξεις του Ν. 1032/1980 «περί συστάσεως Υπουργείου Χωροταξίας, Οικισμού και Περιβάλλοντος» (ΦΕΚ 57/Α) και ειδικότερα τα άρθρα 2, 3 και 7, αποφασίζουμε :

1. Αναστέλλονται γιά τρεις (3) μήνες οι οικοδομικές εργασίες προσθηκών, επισκευών και κατεδαφίσεων καθώς και η χορήγηση οικοδομικών αδειών που αφορούν τις παραπάνω εργασίες, σε υφστάμιενα κτίρια που βρίσκονται στα υπ' αριθ. 63, 64, 65, 66, 67, 68, 70, 71, 80, 81, 82, 83, 84, 94, 97 και 98 οικοδομικά τετράγωνα του ρυμοτομικού σχεδίου 'Αργους–Ορεστικού (Καστοριάς) όπως φαίνεται να περικλείονται με κόκκινη γραμμή στο σχετικό πρωτότυπο διάγραμμα σε κλίμακα 1 : 2000 που θεωρήθηκε από τον Προϊστάμενο της Δ/νσεως Πολεοδομικών Εφαρμογών με την υπ' αριθμ. 43744/1984 πράξη του και που συνοπτικό του αντίτυπο δημοσιεύεται με την παρούσα απόφαση.

2. Κατ' εξαίρεση επιτρέπεται η συνέχιση κατεδαφίσεως παλαιών κτιρίων που έχουν αρχίσει να εκτελούνται βάσει νομίμου αδείας.

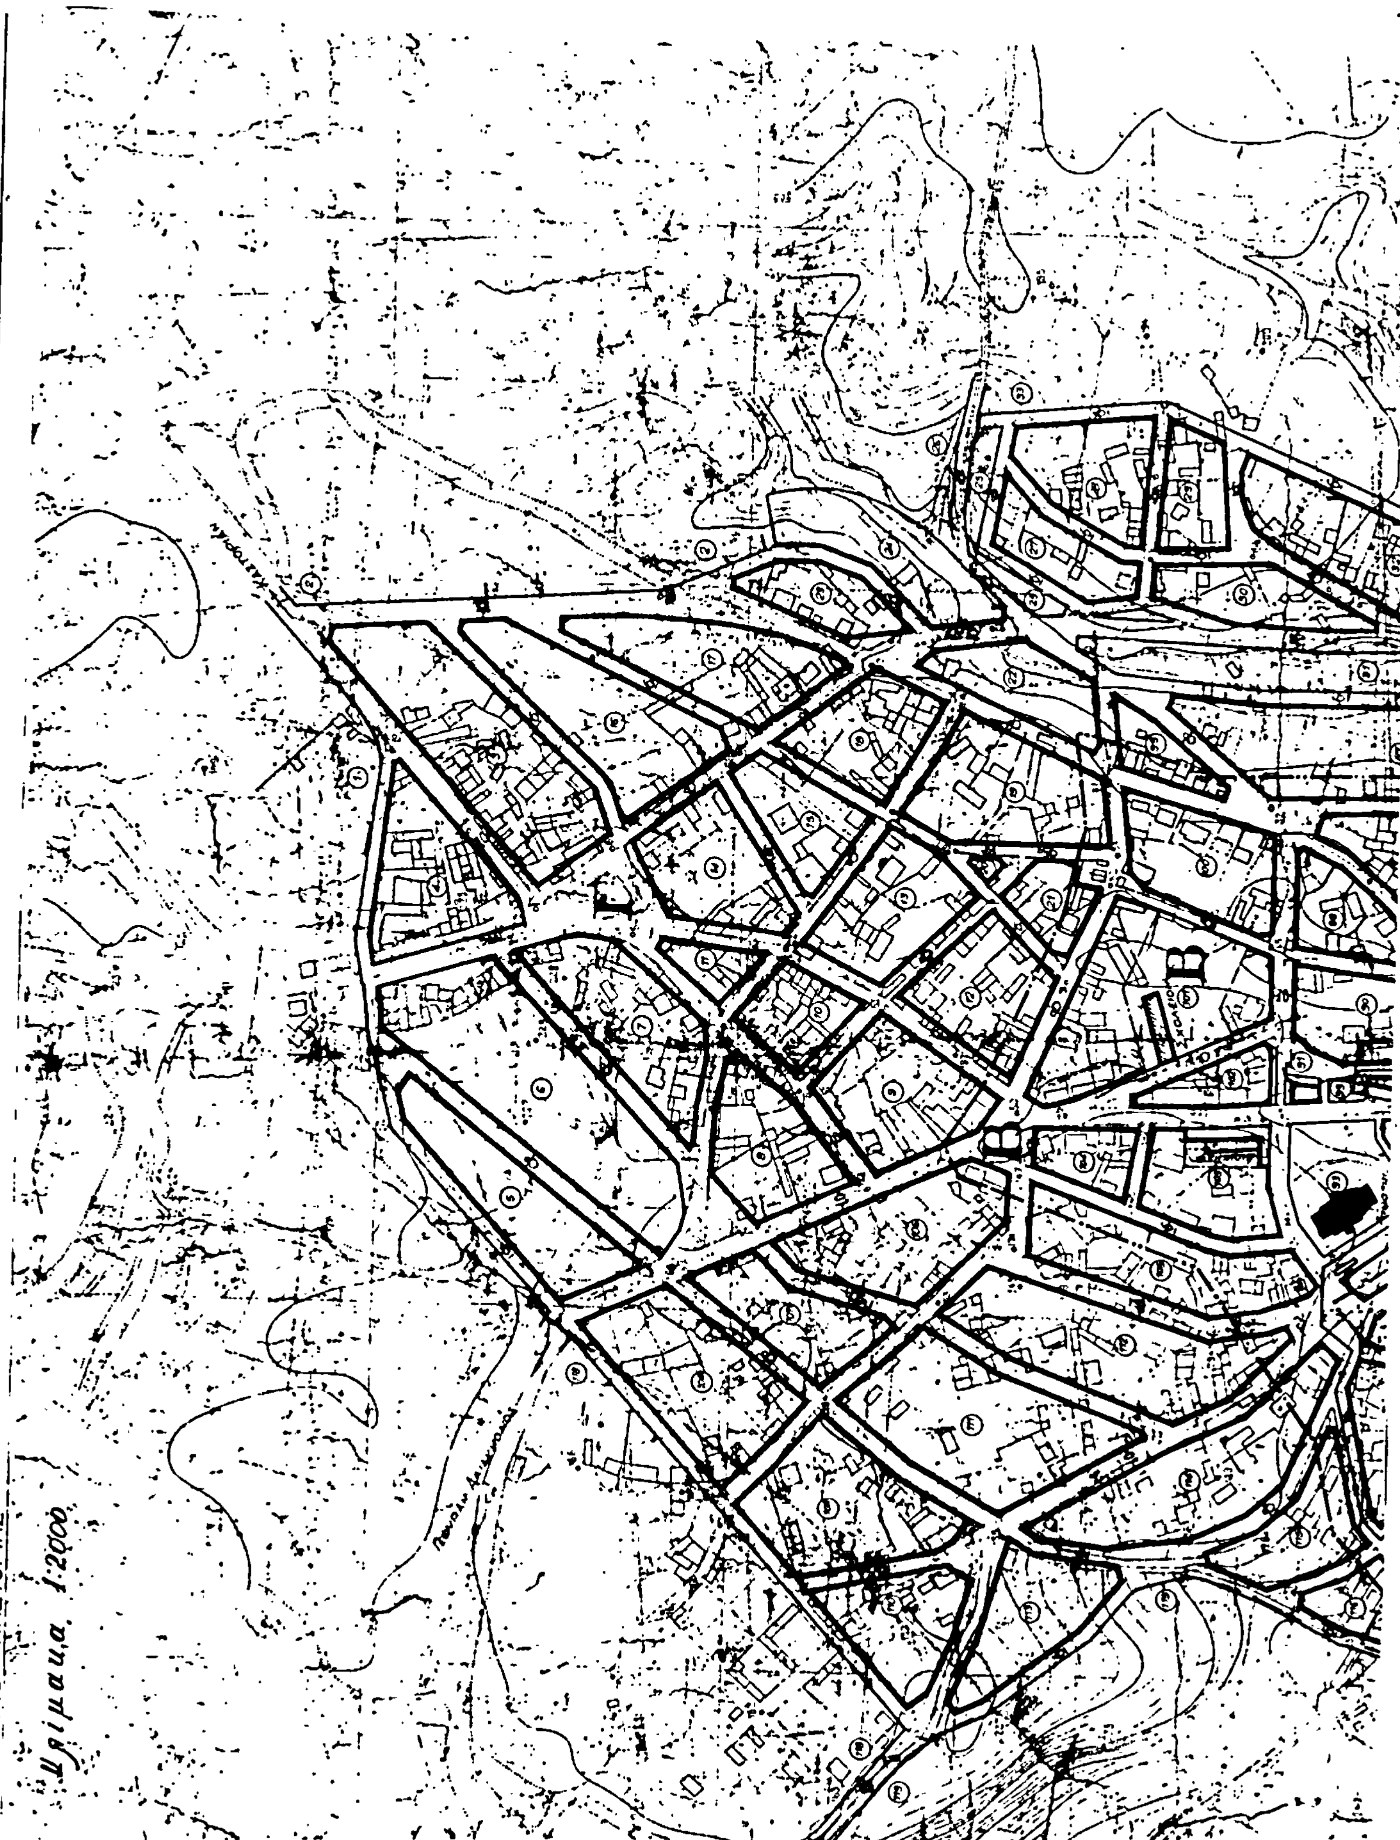
3. Η υπ' αριθμ. 41384/1668/29.6.84 απόφαση του Υπουργού Χωροταξίας Οικισμού και Περιβάλλοντος «Αναστολή οικοδομικών εργασιών σε περιοχή του ρυμοτομικού σχεδίου 'Αργους - Ορεστικού (Καστοριάς)» (ΦΕΚ 390/Δ/1984) καταργείται.

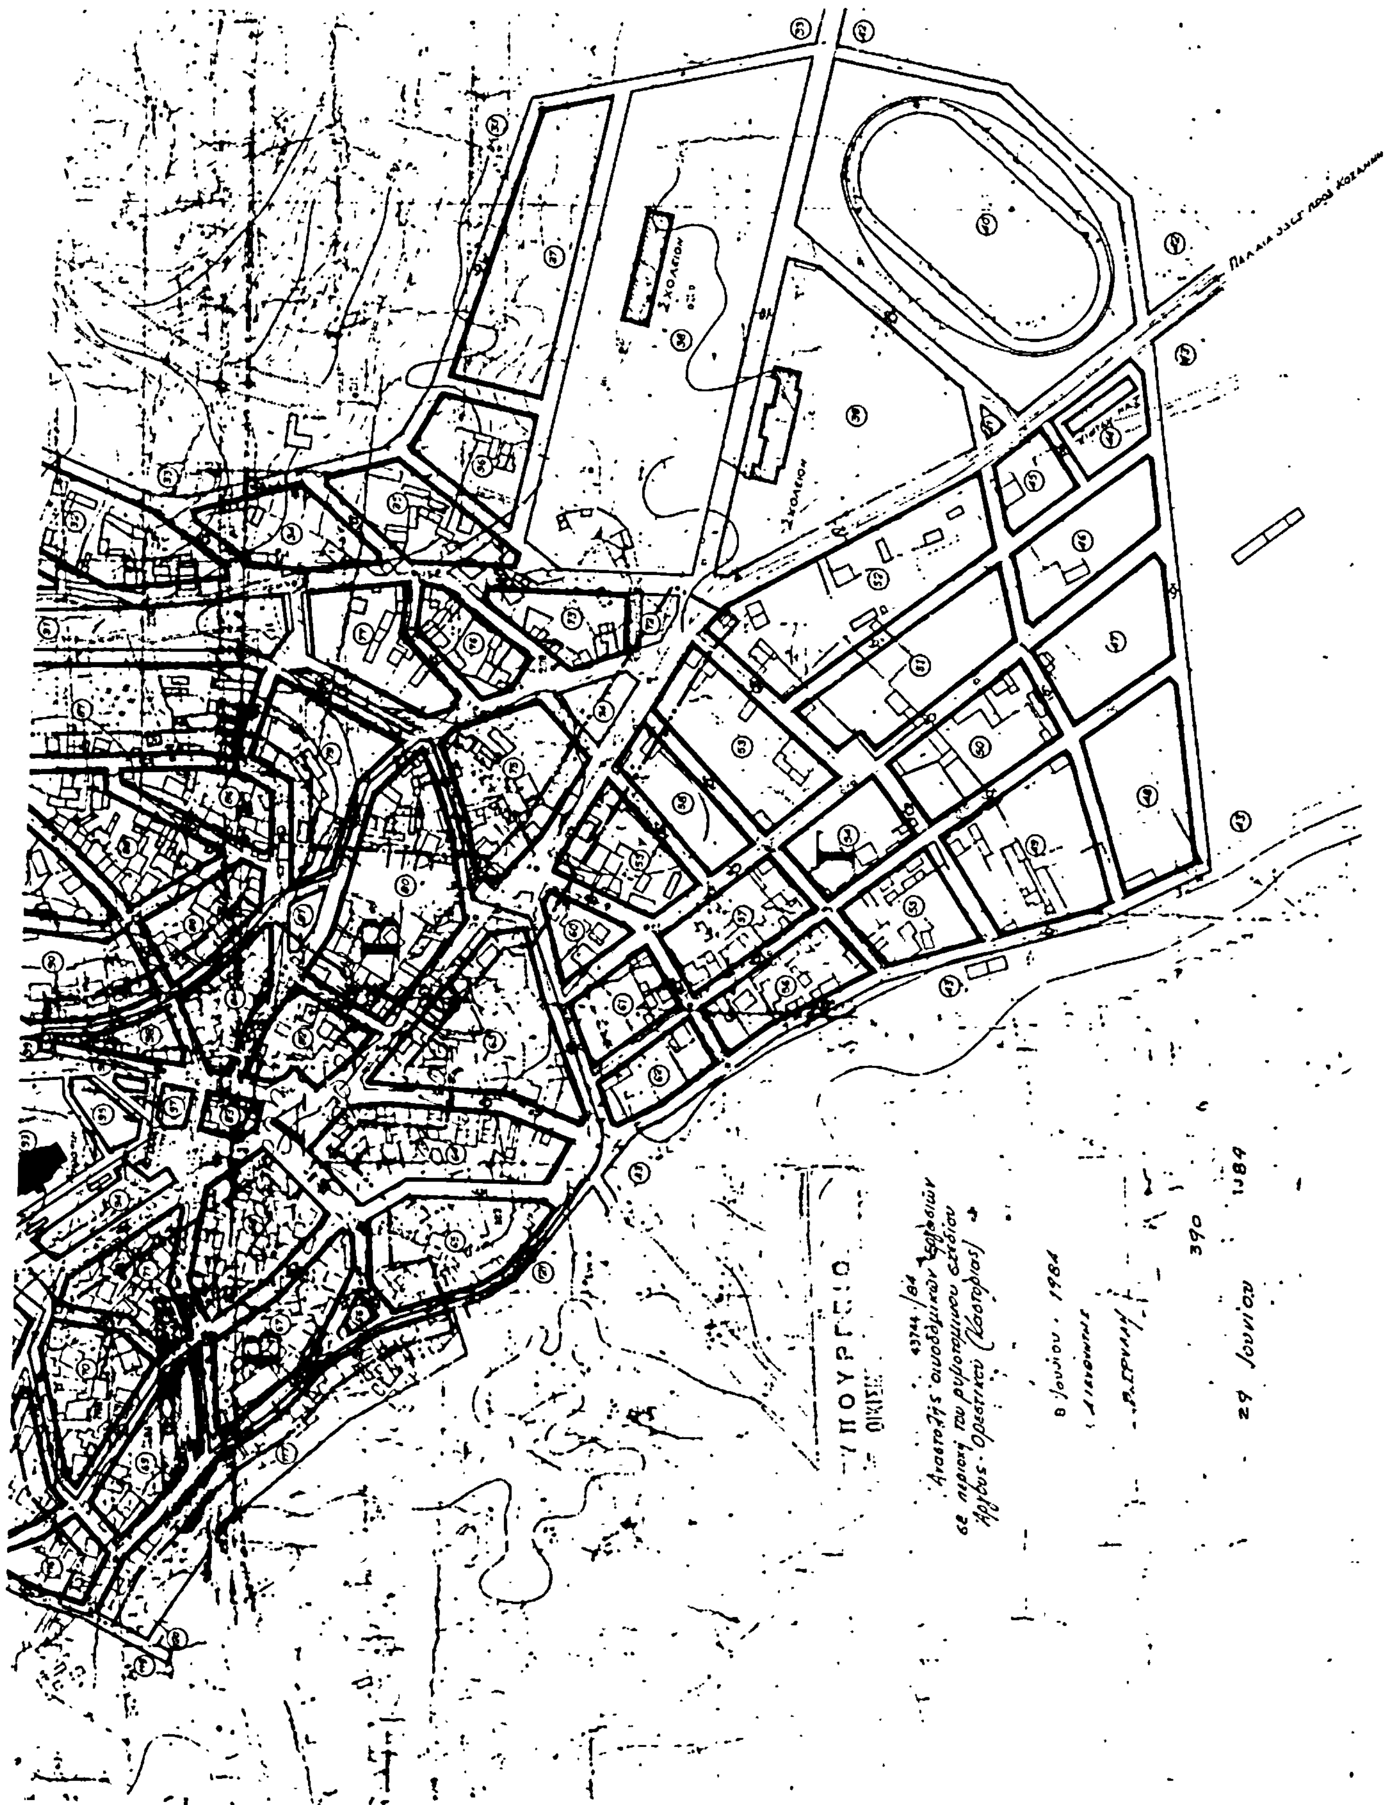
4. Η ισχύς της παρούσας απόφασης αρχίζει από τη δημοσίευσή της στην Εφημερίδα της Κυβερνήσεως.

Αθήνα, 8 Ιουνίου 1984

Εντολή Υπουργού

Ο Γενικός Γραμματέας
ΓΙΑΝΝΗΣ ΚΑΛΑΝΤΙΔΗΣ


ΑΡΓΟΣ
ΟΡΕΣΤΙΚΟ ΚΑΣΤΟΡΙΑΣ
Διάγραμμα 1:2000


ΣΧΟΛΕΙΟΝ
ΣΧΟΛΕΙΟΝ
43744/84
Αναστολής οικοδομικών εργασιών
σε περιοχή του ρυμοτομικού σχεδίου
Άργους Ορεστικού (Καστοριάς)
8 Ιουνίου 1984
390
29 Ιουνίου 1984

Αριθ. Οι 3285 (3)

Επανεξέταση εγκριθείσης διόδου ως υφισταμένη προ του έτους 1923 στο σχέδιο πόλεως Βαρθολομιού διερχομένη από τις ιδιοκτησίες Βέρα - Τσίρου - Σκούρτα.

Ο ΝΟΜΑΡΧΗΣ ΗΛΕΙΑΣ

Έχοντας υπόψη :

1. Την αριθ. Α7/16/11/7/10/70 κοινή απόφαση των Υπουργών Προεδρίας Κυβερνήσεως, Εσωτερικών και Δημ. Έργων «περί οργανώσεως περ/κών υπηρεσιών Υπουργείου Δημ. Έργων».

2. Τις διατάξεις του άρθρου 1 παρ. 2 και 2 του αρ. 532/70 Ν.Δ/τος περί συμπληρώσεως των διατάξεων περί διοικητικής αποκεντρώσεως

3. Το Ν. 3200/1955 «περί διοικητικής αποκεντρώσεως γενικά ιδιαίτερα το άρθρο 8 αυτού.

4. Την αρ. 268/19.1.84 απόφαση Νομάρχη Ηλείας περί συγκροτήσεως Συμβουλίου ΧΟΠ Ν. Ηλείας.

5. Την αρ. Α. 22505/28.8.75 απόφαση του Νομάρχη Ηλείας «περί μεταβιβάσεως αρμοδιοτήτων».

6. Το άρθρο 20 του Ν.Δ/τος 17.7.1923.

7. Την αρ. Ε 20014/16.6.77 ΥΔΕ.

8. Τις διατάξεις του Π.Δ. 910/77 «περί οργανισμού του ΥΔΕ».

9. Το Ν. 1032/80 «περί συστάσεως ΥΧΟΠ».

10. Την αριθ. ΙΓ/4370/15.5.74 απόφαση της Νομαρχίας Ηλείας, αποφασίζει :

Δεν κρίνει διατηρητέο το τμήμα της διόδου από τα σημεία Δ3 Θ2 όπως αναφέρονται στο τοπογραφικό διάγραμμα του Πολ. Μηχαν. Σ. Αγραπίδη και αποτελεί παράρτημα της παρούσης αποφάσεως μέχρι την ιδιοκτησία Σκούρτα Διονυσίου το οποίο χωρίζει στα δύο ιδιοκτησία Αλεξίου Σκούρτα καθόσον δεν υπάρχει λόγος διατηρήσεώς του διότι όλες οι ιδιοκτησίες επ' αυτού έχουν πρόσωπο σε εγκεκριμένους δρόμους του σχεδίου πόλεως.

Πύργος, 14 Ιουνίου 1984

Ο Νομάρχης
ΗΡΑΚΛΗΣ ΠΑΠΑΔΟΠΟΥΛΟΣ

ΣΠΥΡΙΔΩΝ ΑΓΡΑΠΙΔΗΣ

ΥΠΟΜΝΗΜΑ

4	[illegible]	Βέρρας Ιωάννης

ΤΟΠΟΓΡΑΦΙΚΟΝ ΔΙΑΓΡΑΜΜΑ
ΠΑΡΑ ΤΗΣ ΙΔΙΟΚΤΗΣΙΑΣ ΙΩΑΝ. ΒΕΡΡΑ
ΕΙΣ ΒΑΡΘΟΛΟΜΙΟ
ΚΛΙΜ 1:100

ΗΡΩΩΝ